

BOTYKAPETERD KÖZSÉG ÖNKORMÁNYZATA

JEGYZŐKÖNYV

BOTYKAPETERD KÖZSÉG ÖNKORMÁNYZATA KÉPVISELŐ-TESTÜLETÉNEK

**2016. AUGUSZTUS 10-ÉN MEGTARTOTT
RENDKÍVÜLI NYÍLT ÜLÉSÉRŐL**

dr. Borsos Kinga

Készítette: dr. Borsos Kinga jegyzőkönyvvezető

JEGYZŐKÖNYV

Az ülés ideje, helye: 2016. augusztus 10. 15.00 óra, Polgármesteri Hivatal, Botykapeterd

Jelen vannak: Geller Jánosné	polgármester
Kissné Kasza Andrea	alpolgármester
Hóbor Csaba	képviselő
Stefán Zoltán	képviselő

Távolság maradt: Pál János képviselő

Hivatalból meghívott: dr. Borsos Kinga jegyző

Geller Jánosné polgármester köszönti a megjelent képviselőket és a jegyzőt. Megállapítja, hogy az ülés határozatképes, mivel 4 fő képviselő jelen van. Elmondja, hogy a meghívóban szereplő napirendi pontokat tárgyalná. Jegyzőkönyvvezetőnek felkéri dr. Borsos Kinga jegyzőt. Kéri, aki az elhangzottakkal egyetért, kézfeltartással jelezze.

BOTYKAPETERD KÖZSÉG ÖNKORMÁNYZATÁNAK KÉPVISELŐ-TESTÜLETE A NAPIRENDI PONTOKAT 4 IGEN EGYHANGÚ SZAVAZATTAL ELFOGADJA, ÉS JEGYZŐKÖNYVVEZETŐNEK FELKÉRI DR. BORSOS KINGA JEGYZŐT.

Javasolt napirendi pontok:

1. **M60 gyorsforgalmi út Kacsóta-Szigetvár közötti szakasza nyomvonal-módosításának jóváhagyása**
Előterjesztő: Geller Jánosné polgármester
2. **Döntés a Nemzeti Szabadidős – Egészség Sportpark Program keretében pályázat benyújtásáról**
Előterjesztő: Geller Jánosné polgármester
3. **Botykapeterd Kossuth u. 36. szám alatti ingatlanra vonatkozó vételi ajánlat**
Előterjesztő: Geller Jánosné polgármester
4. **Egyebek**

-
1. *M60 gyorsforgalmi út Kacsóta-Szigetvár közötti szakasza nyomvonal-módosításának jóváhagyása*

Dr. Borsos Kinga jegyző ismerteti az előterjesztést.

Geller Jánosné polgármester lényeges kérdés, észrevétel nem lévén kéri, aki elfogadja a határozati javaslatot, kézfeltartással jelezze.

BOTYKAPETERD KÖZSÉG ÖNKORMÁNYZATÁNAK KÉPVISELŐ-TESTÜLETE 4 IGEN EGYHANGÚ SZAVAZATTAL, TARTÓZKODÁS NÉLKÜL AZ ALÁBBI HATÁROZATOT HOZZA:

Botykapeterd Község Önkormányzata Képviselő-testületének
38/2016. (VIII. 10.) KT. határozata

Botykapeterd Község Önkormányzata Képviselő-testülete az M60 gyorsforgalmi út Kacsóta-Szigetvár közötti szakasza nyomvonal-módosításának jóváhagyása tárgyú előterjesztést megismerte, megtárgyalta és a nyomvonal módosítását az alábbiak szerint elfogadja:

Az M60 gyorsforgalmi út a Kacsóta-Botykapeterd települések közötti szakaszon (kb. 7 km) az 53+500 km sz. tervezési szakasztól a MÁV Gyékényes-Pécs vasútvonaltól délre eső területen, a 2. számú nyomvonalnak megfelelően kerül kialakításra úgy, hogy Botykapeterd település nyugati vonalát elhagyva csatlakozik az 1. számú nyomvonalra, a Szigetvár előtti szakaszra. Az eredetileg Rózsafa település magasságába tervezett pihenőhely kb. 200 méterrel nyugatabbra kerül kialakításra.

A képviselő-testület felkéri a polgármestert, hogy döntéséről az UNITEF Műszaki Tervező és Fejlesztő Zrt-t tájékoztassa.

Határidő: azonnal

Felelős: Geller Jánosné polgármester

2. Döntés a Nemzeti Szabadidős – Egészség Sportpark Program keretében pályázat benyújtásáról

Geller Jánosné polgármester ismerteti az előterjesztést. Lényeges kérdés, észrevétel nem lévén kéri, aki egyetért a pályázat benyújtásával, kézfeltartással jelezze.

BOTYKAPETERD KÖZSÉG ÖNKORMÁNYZATÁNAK KÉPVISELŐ-TESTÜLETE 4 IGEN EGYHANGÚ SZAVAZATTAL, TARTÓZKODÁS NÉLKÜL AZ ALÁBBI HATÁROZATOT HOZZA:

Botykapeterd Község Önkormányzata Képviselő-testületének 39/2016. (VIII. 10.) KT. határozata

Botykapeterd Község Önkormányzata Képviselő-testülete úgy dönt, hogy a Nemzeti Fejlesztési Minisztériumhoz pályázatot nyújt be B típusú sportpark kiépítésére a pályázatban előírt kötelezettség vállalása mellett. A kiépítéshez biztosítja az önkormányzat tulajdonában lévő Botykapeterd, külterület 0155/3. hrsz. füves kispálya területet. A képviselő-testület felhatalmazza a polgármestert a pályázat benyújtásához szükséges jognyilatkozatok megtételére.

Határidő: 2016. augusztus 15.

Felelős: Geller Jánosné polgármester

3. Botykapeterd Kossuth u. 36. szám alatti ingatlanra vonatkozó vételi ajánlat

Geller Jánosné polgármester ismerteti a megkeresést. Elmondja, évekkel korábban is már volt hasonló megkeresés, akkor nem élt a testület a vétel lehetőségével. Az ingatlan azóta is osztatlan közös tulajdonban van, ami számtalan problémát okoz. Az épületet – megvásárlás esetén – több mindenre tudná hasznosítani az önkormányzat: irodákat lehetne kialakítani és bérbe adni; a könyvtárt át lehetne helyezni, mert a jelenlegi helyiség kicsi és ablaktalan; a közfoglalkoztatottak részére szociális helyiséget is ki tudnának alakítani. Ismerteti az önkormányzat pénzügyi helyzetét.

Hóbor Csaba képviselő megjegyzi, a meglévő épületekre kellene koncentrálni, nem pedig új ingatlant vásárolni.

Gellér Jánosné polgármester válaszolva, most adott egy lehetőség, amit meg lehetne ragadni. A közmunkaprogramban csak akkor tudnak foglalkoztatni, ha ehhez feladatot is társítanak. A szigetvári utcai házat a termények tárolására használják, illetve a fekvése miatt – hiszen a 6-os út mentén fekszik – értékesítési pontot alakítanak ki benne. A Kossuth u. 25. szám alatti ingatlan megvásárlása településképi szempontból is jó döntés volt, hiszen a központban fekszik. A közfoglalkoztatási program keretében átrakták a tetőt, kicserélték a nyílászárókat. Itt tárolják a mezőgazdasági gépeket, eszközöket, illetve a baromfik is itt vannak. A lakóház részében a helytörténeti gyűjtemény kialakítása a cél, számtalan felajánlás érkezett már a lakosság részéről. Megjegyzi továbbá, a vételi ajánlatban megjelölt ár a helyi viszonyokhoz képest túl magas, javasolja, hogy egyeztessenek az eladókkal az árral kapcsolatban, az esetleges adásvétellel kapcsolatban döntést később hozzanak. Kéri, aki a javaslattal egyetért, kézfeltartással jelezze.

BOTYKAPETERD KÖZSÉG ÖNKORMÁNYZATÁNAK KÉPVISELŐ-TESTÜLETE 4 IGEN EGYHANGÚ SZAVAZATTAL, TARTÓZKODÁS NÉLKÜL AZ ALÁBBI HATÁROZATOT HOZZA:

Botykapeterd Község Önkormányzata Képviselő-testületének
40/2016. (VIII. 10.) KT. határozata

Botykapeterd Község Önkormányzata Képviselő-testülete a Botykapeterd Kossuth u. 36. szám alatti ingatlanra vonatkozó vételi ajánlatot megismerte, megtárgyalta és az alábbi döntést hozza:

A képviselő-testület a Botykapeterd Kossuth u. 36. szám 64/1. hrsz. alatt felvett „lakóház udvar és gazdasági épület 2 db” megnevezésű, összesen 1229 m² térmértékű, osztatlan közös tulajdonban lévő ingatlan 118/302 tulajdoni hányadát 6.000.000,- (Hatmillió) forint vételárért – költségvetési helyzetére tekintettel - megvásárolni nem tudja. A képviselő-testület felkéri a polgármestert, hogy folytasson további egyeztetést a tulajdonostársakkal a vételár csökkentését illetően.

Határidő: azonnal

Felelős: Gellér Jánosné polgármester

4. Egyebek

1/4. Hozzájárulás a Nagypeterd Kossuth u. 47. szám 172. hrsz. alatt lévő konyha felújítására és eszközbeszerzésre benyújtott pályázathoz

Dr. Borsos Kinga jegyző elmondja, hogy Nagypeterd Község Önkormányzata, mint székhely település Magyarország 2016. évi központi költségvetéséről szóló 2015. évi C. törvény 3. melléklet II. 7. pont szerinti önkormányzati étkeztetési fejlesztések támogatásra pályázatot nyújtott be. A pályázati kiírás alapján a pályázó önkormányzat 95 %-os támogatásra jogosult, önerő a beruházási összeg 5 %-a. A beruházás költsége 22.408.157,- forint, az önerő 1.120.408,- forint. Az önerő a tulajdonos önkormányzatok között tulajdoni hányad arányban kerül megosztásra, azonban az önerő teljes összegét a Szederinda Óvoda, Egységes Óvoda-Bölcsőde és Konyha intézmény fogja finanszírozni, az ehhez szükséges fedezet rendelkezésre áll.

Geller Jánosné polgármester lényeges kérdés, észrevétel nem lévén kéri, aki támogatja a pályázat benyújtását, kézfeltartással jelezze.

BOTYKAPETERD KÖZSÉG ÖNKORMÁNYZATÁNAK KÉPVISELŐ-TESTÜLETE 4 IGEN EGYHANGÚ SZAVAZATTAL, TARTÓZKODÁS NÉLKÜL AZ ALÁBBI HATÁROZATOT HOZZA:

Botykapeterd Község Önkormányzata Képviselő-testületének
41/2016. (VIII.10.) KT. határozata

Botykapeterd Község Önkormányzata Képviselő-testülete úgy határozott, hogy a helyi önkormányzatokért felelős miniszter és az államháztartásért felelős miniszter által közösen meghirdetett, Magyarország 2016. évi központi költségvetéséről szóló 2015. évi C. törvény 3. melléklet II. 7. pont szerinti önkormányzati étkeztetési fejlesztések támogatásra Nagypeterd Község Önkormányzata, mint a székhelytelepülés önkormányzat által benyújtott pályázathoz hozzájárul.

1. Pályázat célja: önkormányzat által működtetett saját konyha felújítása, fejlesztése, működéshez szükséges eszközbeszerzés.
2. A fejlesztés megvalósulási helye: 7912 Nagypeterd, Kossuth u. 47. szám 172. hrsz.
3. A fejlesztés tervezett összköltsége: 22.418.322,- Ft, a támogatási igény összesen: 21.297.406,- Ft, és a saját forrás összege: 232.035,- Ft
2017. évi beruházás költsége: 22.418.322,- Ft
a támogatási igény: 21.297.406,- Ft
a saját forrás: 232.035,- Ft
4. A fejlesztéshez szükséges saját forrás rendelkezésre áll, a képviselő-testület a mindenkor éves költségvetésében biztosítja.
5. A képviselő-testület felhatalmazza a polgármestert a pályázattal kapcsolatos jognyilatkozatok megtételére.

Határidő: 2016. augusztus 17.

Felelős: Geller Jánosné polgármester

2/4. A szociális ellátásokról és a gyermekvédelem helyi rendszeréről szóló önkormányzati rendelet módosítása

Geller Jánosné polgármester javasolja, hogy 10 ezer forint összegű beiskolázási támogatásban részesítsék a közép- és felsőfokú iskolai tanulmányokat folytatókat. Kéri, aki a javaslattal egyetért és a rendeletmódosítást elfogadja, kézfeltartással jelezze.

BOTYKAPETERD KÖZSÉG ÖNKORMÁNYZATÁNAK KÉPVISELŐ-TESTÜLETE 4 IGEN EGYHANGÚ SZAVAZATTAL, TARTÓZKODÁS NÉLKÜL AZ ALÁBBI RENDELETET ALKOTJA:

Botykapeterd Község Önkormányzata Képviselő-testületének
10/2016. (VIII.24.) önkormányzati rendelete

**A SZOCIÁLIS ELLÁTÁSOKRÓL ÉS A GYERMEKVÉDELEM HELYI
RENDSZERÉRŐL SZÓLÓ 4/2015. (II.27.) ÖNKORMÁNYZATI RENDELET
MÓDOSÍTÁSÁRÓL**

(Az elfogadott és aláírt rendelet a jegyzőkönyv mellékletét képezi.)


3/4. Beszámoló a két ülés közötti eseményekről

Gellér Jánosné polgármester elmondja, augusztus 7-én a kaposvári Virágfürdőben voltak kirándulni. A gyerekek belépőjegyét, valamint az utazás költségét az önkormányzat fizette. Augusztus 13-án szervezi a nemzetiségi önkormányzat a Roma-napot. Szeptember 24-én tartanak a hagyományos „Itthon vagy–Magyarország szeretlek!” rendezvényt. A tervezett programok: fotók vetítése a falu hétköznapijairól és múltjáról; Götz Attila fellépése a könyvtárprogram keretében; gyerekek szavalása; kézműves foglalkozás, arcfestés, a falu megvendégelése lángossal és bográcsos étellel, este máglyagyújtás és szalonnasütés. Szeretnének néptáncgyűttest és énekes fellépőt is hívni. Erre a rendezvényre szokták meghívni a faluból elszármazottakat is.

Hóbor Csaba képviselő javasolja, hogy legyen főzőverseny, illetve legyen zenekari fellépő. Jó lenne a falu valamennyi lakója számára vonzóvá tenni a programot, mert így csak kb. a 30%-a számára vonzó. Felajánlja a hangosításhoz a saját felszerelését, valamint a főzőversenyhez szükséges hús biztosítását.

Gellér Jánosné polgármester megjegyzi, ezt a rendezvényt a programjai különböztetik meg pl. egy falunaptól. A programok még szervezés alatt állnak, a rendezvényre kb. 200 ezer forintot szánnak. Mivel egyéb hozzászólás, észrevétel a napirendi pontokkal kapcsolatban nem érkezett, megköszöni a megjelentek munkáját és az ülést 17.00 órakor berekeszti.

Kmf.

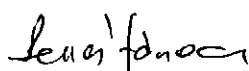
Gellér Jánosné
polgármester




dr. Borsos Kinga
jegyző

J E L E N L É T I Í V

Botykapeterd Község Önkormányzata Képviselő-testületének 2016. augusztus 10. napján megtartott testületi ülésén megjelentekről:

1.) Gellér Jánosné polgármester

Gellér Jánosné

2.) Kissné Kasza Andrea alpolgármester

Kissné Kasza Andrea

3.) Hóbor Csaba képviselő

Hóbor Csaba

4.) Pál János képviselő

Pál János

5.) Stefán Zoltán képviselő

Stefán Zoltán

Meghívottak:

dr. Borsos Kinga jegyző


dr. Borsos Kinga

Botykapeterd Község Polgármestere

H-7911 Botykapeterd, Kossuth u. 24.

Telefon: (36) 73/346-006, Fax: 73/546-002

e-mail: nagypeterd@hotmail.com

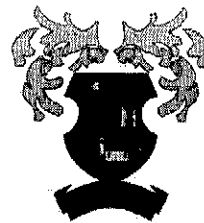

MEGHÍVÓ

Botykapeterd Község Önkormányzata Képviselő-testületének **2016. augusztus 10. napján, szerdán, 15.00 óra** kezdettel tartandó rendkívüli testületi ülésére meghívom, és pontos megjelenését kérem. Amennyiben az ülésen nem tud részt venni, távolmaradását a Nagypeterdi Közös Önkormányzati Hivatalban szíveskedjen jelezni.

Az ülés helye: Polgármesteri Hivatal, Botykapeterd

Napirendi pontok:

1. M60 gyorsforgalmi út Kacsóta-Szigetvár közötti szakasza nyomvonal-módosításának jóváhagyása
Előterjesztő: Gellér Jánosné polgármester
2. Döntés a Nemzeti Szabadidős – Egészség Sportpark Program keretében pályázat benyújtásáról
Előterjesztő: Gellér Jánosné polgármester
3. Botykapeterd Kossuth u. 36. szám alatti ingatlanra vonatkozó vételi ajánlat
Előterjesztő: Gellér Jánosné polgármester
4. Egyebek

Botykapeterd, 2016. augusztus 3.

Gellér Jánosné
Polgármester



ELŐTERJESZTÉS

**Botykapeterd Község Önkormányzata Képviselő-testületének
2016. augusztus 10-ei testületi ülésére**

Tárgy: M60 gyorsforgalmi út Kacsóta-Szigetvár közötti szakasza nyomvonal-módosításának jóváhagyása

Előterjesztést készítette: dr. Borsos Kinga jegyző

Előterjesztő: Gellér Jánosné polgármester

Tisztelt Képviselő-testület!

2016. július 19-én Szigetvár Város Polgármesteri Hivatalban került sor az Unitef Műszaki Tervező és Fejlesztő Zrt. (1119 Budapest, Bornemissza tér 12.) által szervezett egyeztető tárgyalásra. Az egyeztető tárgyalás tárgya: az M60 gyorsforgalmi út Pécs-Barcs (oh.) közötti szakasz II. tervezési szakaszának, elsősorban a Kacsóta-Barcs (oh.) Baranya megyei szakasz tervezett nyomvonalai bemutatása volt.

Az M60 gyorsforgalmi út tekintetében a Pécs-Kacsóta I. tervezési szakasz nyomvonalában (zöld színnel jelölve) változás nem történt.

Kacsóta településtől, valamint a MÁV Gyékényes-Pécs vasútvonaltól délre eső területen az I. tervezési szakasz nyomvonalától került megtervezésre a II. számú tervezői szakasz, melyen két alternatív nyomvonal tervezésére került sor.

Az egyik alternatív nyomvonal (piros színnel jelölve) az 52+460 km sz. tervezési szakasztól északi irányba haladva a vasútvonalat és a 6-os főutat keresztezve a főúttól északra eső 1. számú változat, mely Szigetvár várost északi oldalról kerüli meg (a továbbiakban Északi nyomvonal). A másik alternatív nyomvonal (kék színnel jelölve) az 53+500 km sz. tervezési szakasztól – a megyei rendezési tervben is szereplő korábbi nyomvonalat követve - a vasútvonaltól délre eső 2. számú változat, mely Szigetvár várost déli oldalról kerüli meg (a továbbiakban: Déli nyomvonal).

Az Északi nyomvonal eredeti változatában az M60 gyorsforgalmi út nyomvonala Kacsóta település közigazgatási területét elhagyva a MÁV Gyékényes-Pécs vasútvonalat és a 6-os számú főutat átszelve Nagyváty, Nagypeterd és Botykapeterd települések közigazgatási területein haladna tovább. (1. számú melléklet)

Az Északi nyomvonal Kacsóta-Botykapeterd közötti szakaszát tekintve Nagypeterd, Botykapeterd, Nagyváty, Nyugotszenterzsébet és Rózsafa községek polgármesterei módosítási javaslattal fordultak az UNITEF '83 Műszaki Tervező és Fejlesztő Zrt.-hez. A módosítási javaslat megküldésre került Szigetvár Város polgármesterének, Dr. Vass Péternek, valamint a Baranya Megyei Közgyűlés elnökének, Nagy Csabának. A módosítási javaslatot Nagypeterd Község Önkormányzata Képviselő-testülete az 59/2016. (VII.26.) KT. határozatával fogadta el. Szigetvár Város Önkormányzata Képviselő-testülete szintén elfogadta a módosítási javaslatot, Szigetvár Város település rendezési tervének készítésekor a módosított nyomvonalat veszik figyelembe.

A módosítási javaslat szerint az M60 gyorsforgalmi út a Kacsóta-Botykapeterd települések közötti szakaszon (kb. 7 km) az 53+500 km sz. tervezési szakasztól a MÁV Gyékényes-Pécs vasútvonaltól délre eső területen, a Déli nyomvonalnak megfelelően kerülne kialakításra úgy, hogy az Botykapeterd település nyugati vonalát elhagyva csatlakozna az Északi nyomvonalra. Az eredetileg Rózsafa település magasságába tervezett pihenőhelyet nyugatabbra, Rózsafa és Botykapeterd települések között kérik kialakítani.

A módosítási javaslatot az alábbi szempontok indokolták:

- Az M60 gyorsforgalmi út nyomvonala Kacsóta település közigazgatási területét elhagyva, átszelve a MÁV Gyékényes-Pécs vasútvonalat és a 6-os számú főutat Nagyváty község összes régészeti lelőhelyét érintené, mintha a tervező az útpálya ívének kialakításánál támpontként használta volna azokat.
- Továbbhaladva az M60 gyorsforgalmi út északról szinte érintené Nagypeterd belterületét, nyomvonala a 6-os főúttal párhuzamosan kerülne kialakításra a belterülettől kb. 200 m távolságra, a 6-os főúttól kb. 500 m távolságra.
- A gyorsforgalmi út Botykapeterd település közigazgatási területét kettészelné: a nyomvonal Botykapeterd, Zrínyi utca északi belterületi határától kb. 450 m, míg Botykapeterd, Rákóczi utca déli belterületi határától kb. 450 m távolságra haladna el. A tervezés során az áttekintő helyszínrajzon Botykapeterd Rákóczi utcája önálló településként – Kispeterdként - lett feltüntetve. Nem vették figyelembe, hogy a község (azaz Botykapeterd) Botyka és Kispeterd települések 1931-ben történt egyesítéséből keletkezett, Kispeterd településrész jelenleg Botykapeterd település Rákóczi utcája. A gyorsforgalmi út a 6-os főúttól kb. 1000 m távolságra helyezkedne el.
- A tervezés során nem vették figyelembe a helyi időjárási viszonyokat azaz, hogy a területre jellemző északi, észak-nyugati széljárás a dombos terület, a Zselicség miatt, annak lábánál felerősödik és szinte folyamatossá válik. Nem csak a zajterhelés, hanem a légszennyezés is nagyobb mértékben terhelné Nagypeterd és Botykapeterd lakosságát.
- A Baranya Megyei Rendezési Terv készítésekor a Zselicség és Ormánság találkozási tájképi szempontból védettségre lett javasolva. A gyorsforgalmi út tervezett kialakításával Nagypeterd és Botykapeterd esetében a lakott belterület mellett csak autóúttat és betonfalat lehetne látni.

A módosítási javaslatot az UNITEF '83 Műszaki Tervező és Fejlesztő Zrt. figyelembe vette, a nyomvonal átervezésre került az alábbiak szerint:

az M60 gyorsforgalmi út Kacsóta településtől a Déli nyomvonalon halad tovább, majd Botykapeterd település nyugati vonalát elhagyva csatlakozik az Északi nyomvonalra. Az eredetileg Rózsafa település magasságába tervezett pihenőhely kb. 200 méterrel nyugatabbra kerül kialakításra. (2. számú melléklet)

Kérem a Tisztelt Képviselő-testületet, hogy az előterjesztést megtárgyalni és az Északi nyomvonal módosított változatát elfogadni szíveskedjen.

Nagypeterd, 2016. augusztus 2.

Geller Jánosné
polgármester


Határozati javaslat:

Botykapeterd Község Önkormányzata Képviselő-testülete az M60 gyorsforgalmi út Kacsóta-Szigetvár közötti szakasza nyomvonal-módosításának jóváhagyása tárgyú előterjesztést megismerte, megtárgyalta és a nyomvonal módosítását az alábbiak szerint elfogadja:

az M60 gyorsforgalmi út a Kacsóta-Botykapeterd települések közötti szakaszon (kb. 7 km) az 53+500 km sz. tervezési szakasztól a MÁV Gyékényes-Pécs vasútvonaltól délre eső területen, a 2. számú nyomvonalnak megfelelően kerül kialakításra úgy, hogy Botykapeterd település nyugati vonalát elhagyva csatlakozik az 1. számú nyomvonalra, a Szigetvár előtti szakaszra. Az eredetileg Rózsafa település magasságába tervezett pihenőhely kb. 200 méterrel nyugatabbra kerül kialakításra.

A képviselő-testület felkéri a polgármestert, hogy döntéséről az UNITEF Műszaki Tervező és Fejlesztő Zrt-t tájékoztassa.


1. káma welllet

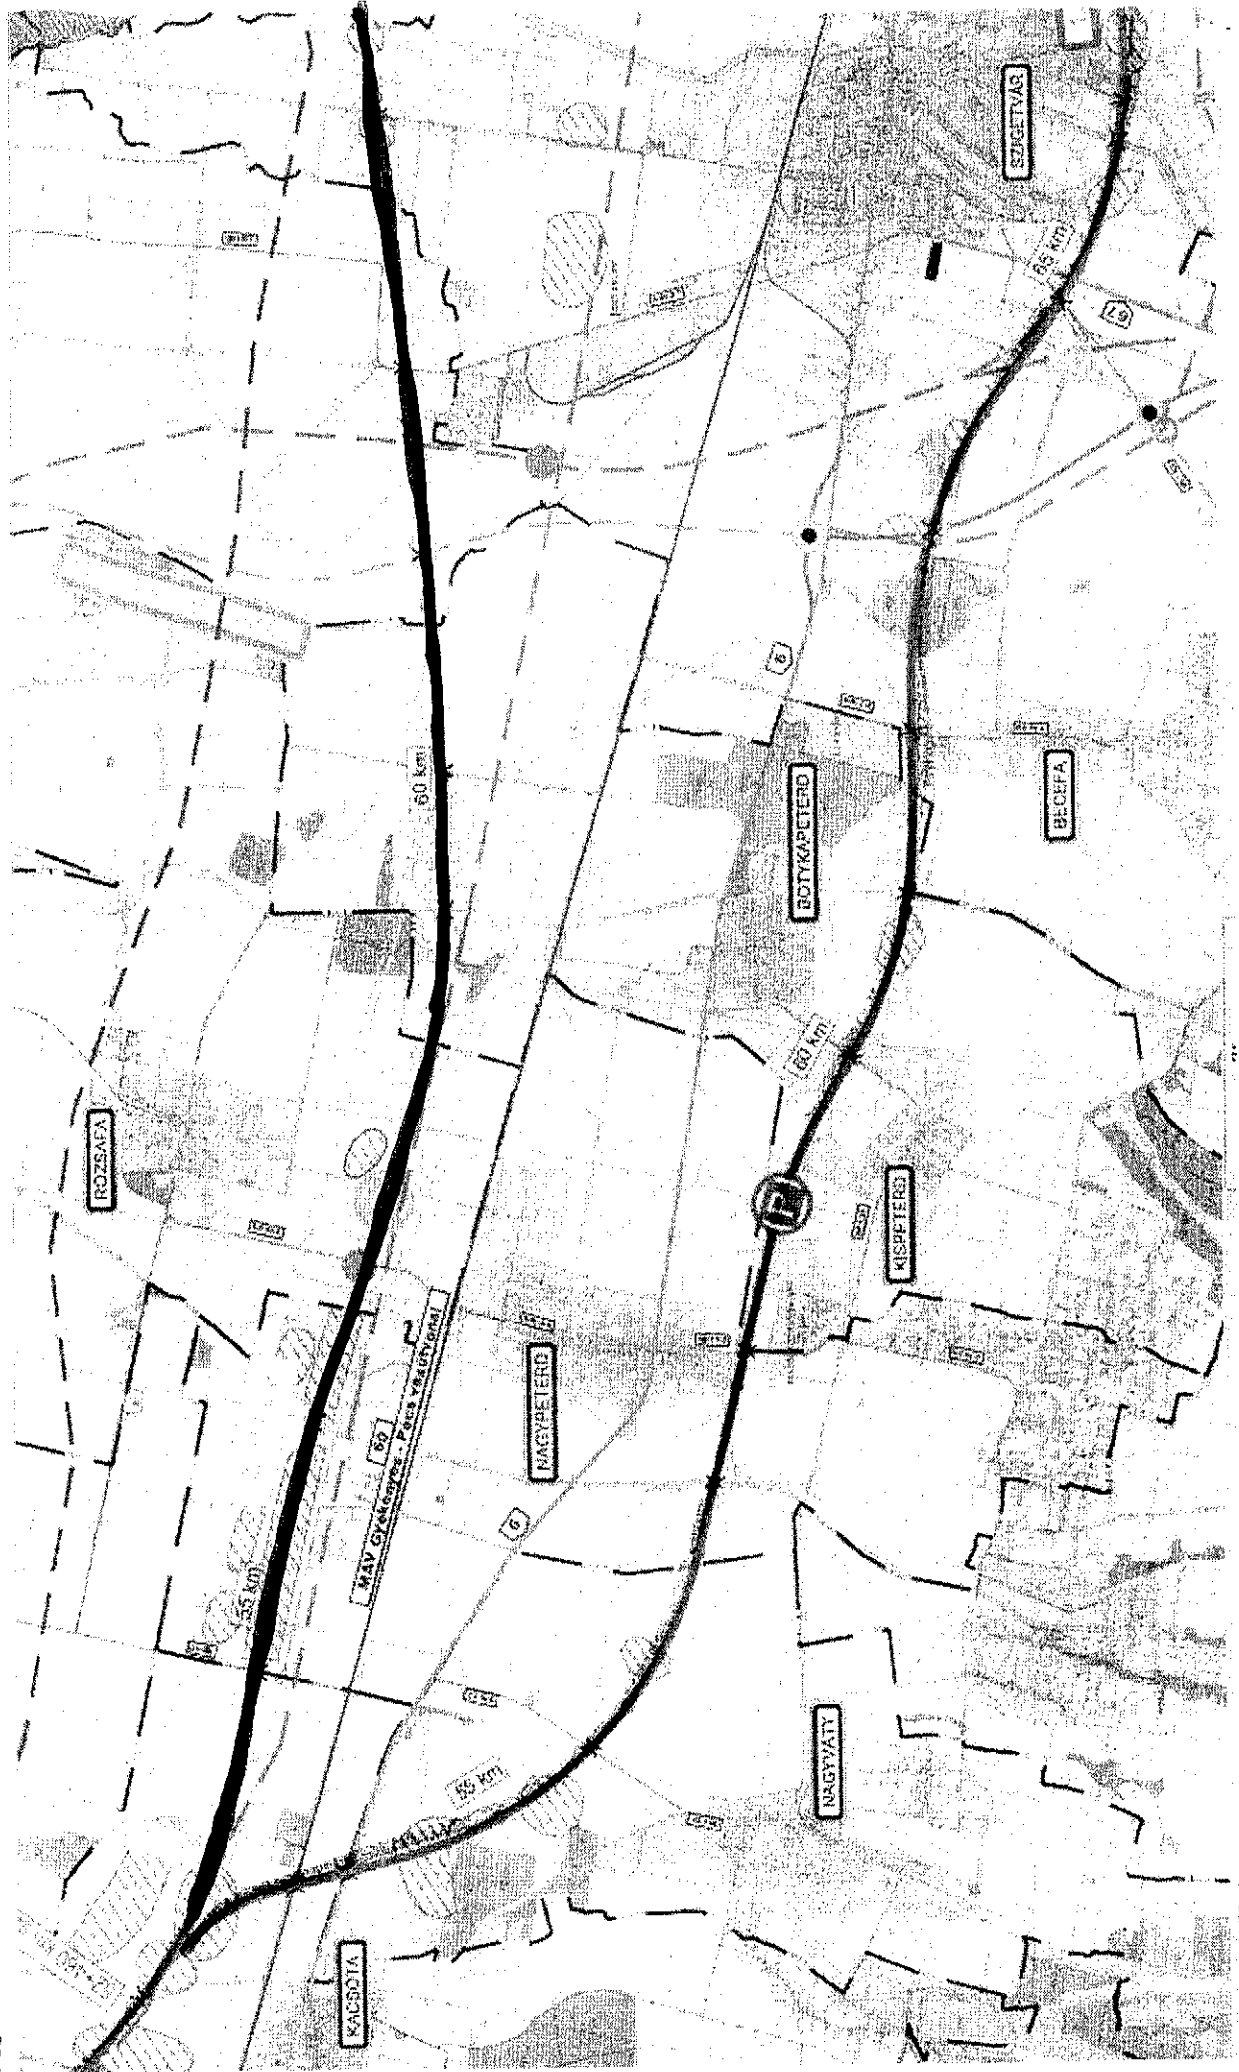

redeti változat

2. körút mellette

1000m-es távolság!

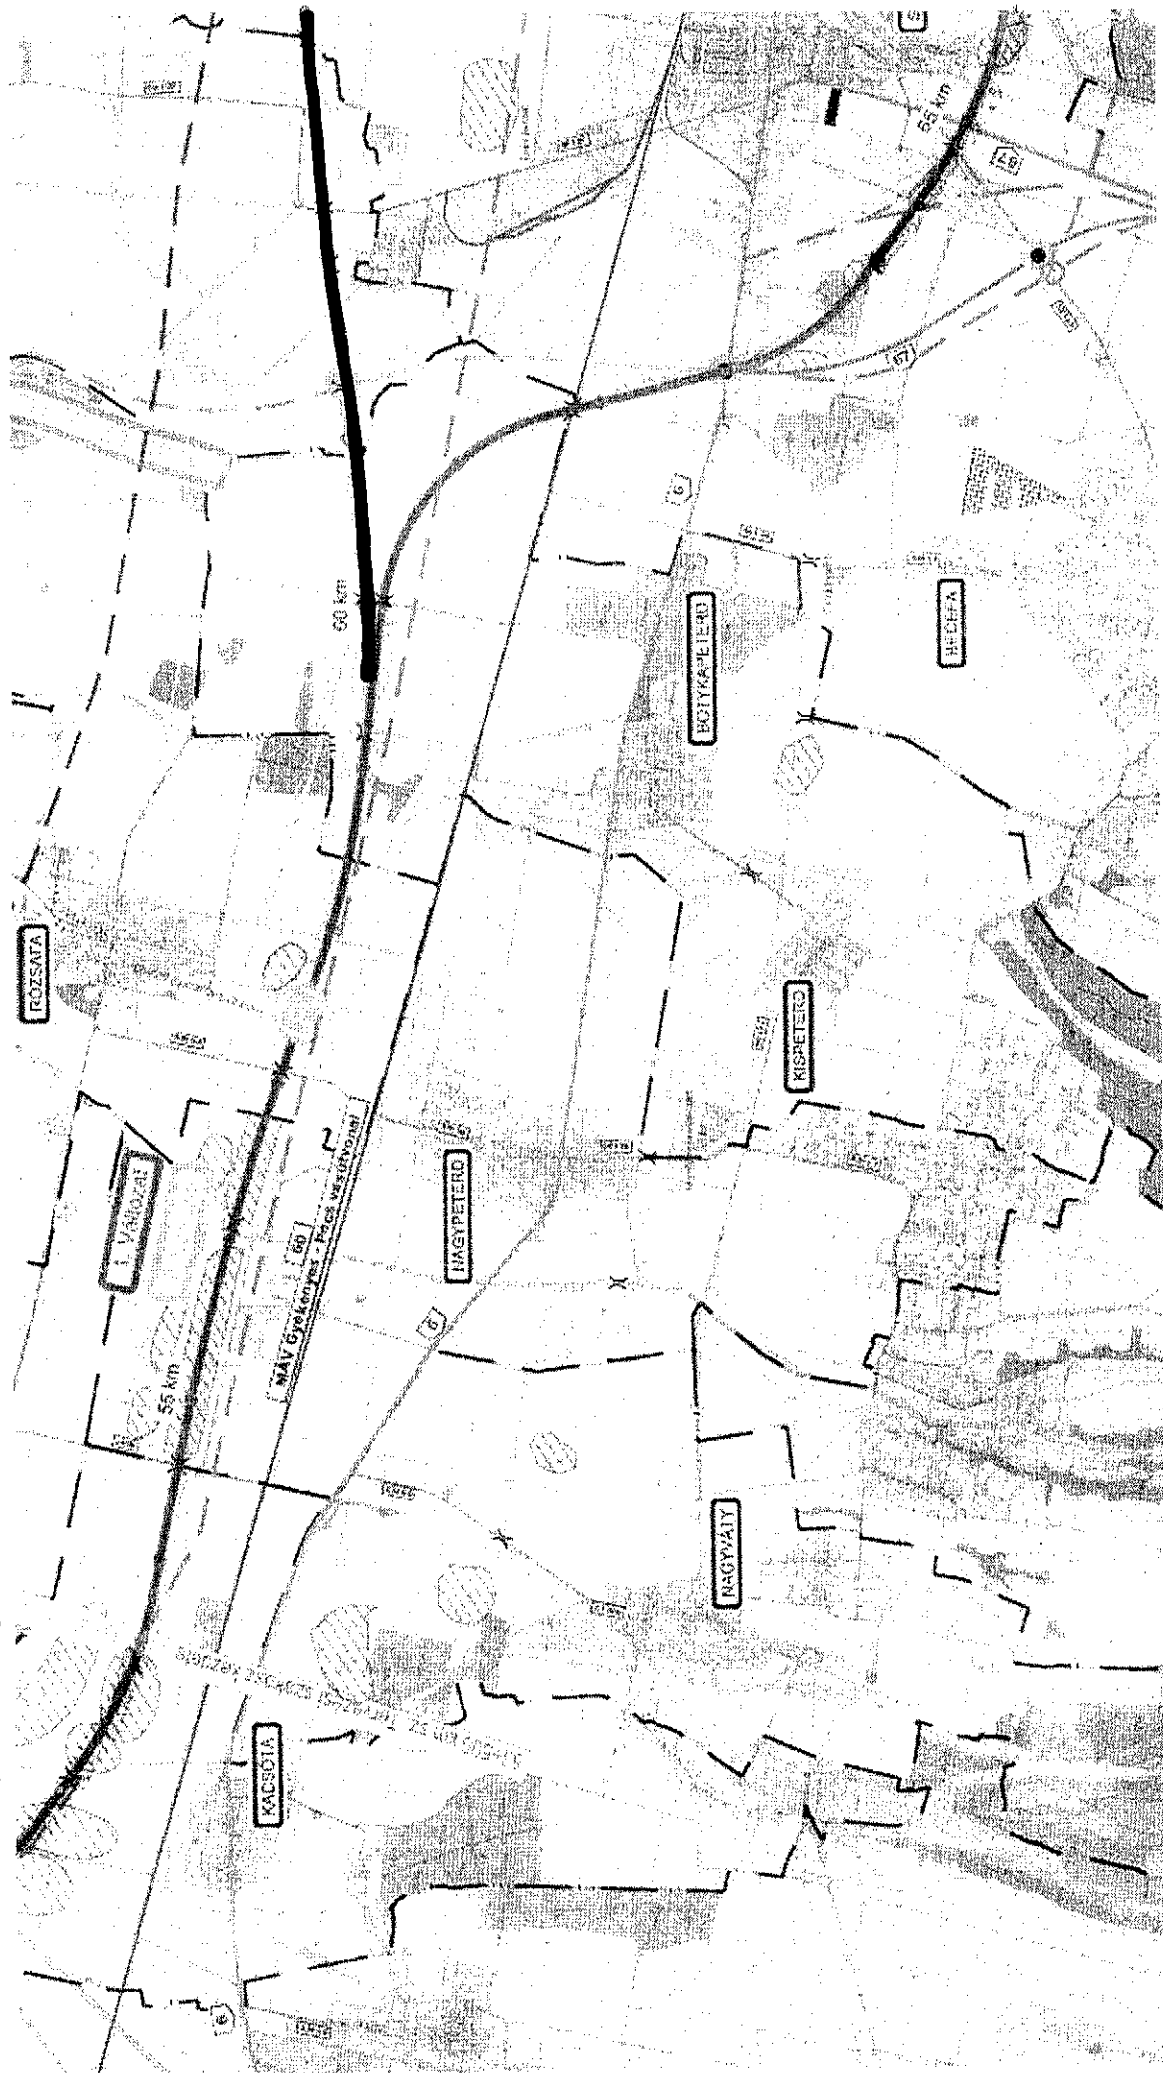

ELŐTERJESZTÉS

**Botykapeterd Község Önkormányzata Képviselő-testületének
2016. augusztus 10-ei testületi ülésére**

Tárgy: Döntés Nemzeti Szabadidős – Egészség Sportpark Program keretében pályázat benyújtásáról

Előterjesztést készítette: Hamarics Barnabás műszaki előadó

Előterjesztő: Gellér Jánosné polgármester

Tisztelt Képviselő-testület!

A Kormány az 1314/2016. (VI.30.) Korm. határozatban döntött a Nemzeti Szabadidős – Egészség Sportpark Programról.

A program célja: olyan közösségi terek kialakítása a településeken, ahol valamennyi korosztály, a fiataloktól az idősebbig aktívan tölthetik el a szabadidejét igényes szabadtéri létesítményekben mindenki számára elérhető sportolási lehetőségek számának növelésével. Program tárgya: Kültéri sportpark kialakítása a helyi sajátosságokat figyelembe véve.

A Nemzeti Fejlesztési Minisztérium által meghatározott keret terhére a fejlesztéseket a Nemzeti Sportközpont hajtja végre.

Az előállított sportpark(ok) ellenérték nélkül az önkormányzat, vagy a Magyar Állam tulajdonába kerül(nek).

A pályázat keretén belül különböző típusú kültéri sportparkok kialakítására lehet pályázni.

A sportparkok mellett pályázatot lehet még benyújtani **200 vagy 400 méteres futókör** kialakításra is.

Mivel a futókör kialakításához megfelelő területet kell biztosítani és 50% önerő is szükséges, futókör kialakítására nem tervezzük a pályázat benyújtását.

Jellemzők	A típus	B típus	C típus	D típus
Minimális alapterület (m²)	40	70	90	150
Talajburkolat	gumi	gumi	gumi	gumi
Minimális, telepítésre kerülő eszközszám (db)	5	7	8	15
A sportpark által biztosított sportolási lehetőségek megnevezése	húzódzkodás, tolódzkodás, fekvőtámasz, hasizom erősítés, hátizom erősítés.	húzódzkodás, tolódzkodás, fekvőtámasz, hasizom erősítés, hátizom erősítés, létramászás, lépcsőzés, függeszkedés.	húzódzkodás, tolódzkodás, fekvőtámasz, bordásfal, hasizom erősítés, hátizom erősítés, lépcsőzés, függeszkedés.	húzódzkodás, tolódzkodás, fekvőtámasz, hasizom erősítés, hátizom erősítés, létramászás, lépcsőzés, függeszkedés,

				párhuzamos korlát.
--	--	--	--	-----------------------

A kérelmező felelős azért, hogy a kérelem benyújtása során az igényelt sportpark típusát és darabszámát a település lakossága, demográfiai jellemzői és igényei figyelembevételével határozza meg.

Egy önkormányzat az alábbiak szerint igényelhet sportparkot és futókört:

Lakónépeség (fő)	Igényelhető sportpark (db)	Igényelhető futókör (db)
0 – 1 000	1	1
1001 – 7 000	2	
7001 – 12 000	3	
12 001 – 15 000	4	
15 001 – 20 000	5	2
20 001 – 50 000	7	
50 001 –	10	

A kérelmezőnek **vállalnia kell a sportpark/futókör funkció szerinti fenntartását, karbantartását, üzemeltetését** – biztosítva annak ingyenesen, bárki általi, korlátozás nélküli használatát, ideértve az eszközök őrzését, karbantartását is – annak átadásától számított **5 éves időtartamig**.

Kérem a Tisztelt Képviselő-testületet, hogy az előterjesztést megtárgyalni szíveskedjen.

Nagypeterd, 2016. augusztus 2.

Gellér Jánosné
polgármester

Határozati javaslat:

I.

Botykapeterd Község Önkormányzata Képviselő-testülete úgy dönt, hogy a Nemzeti Fejlesztési Minisztériumhoz pályázatot nyújt be **B típusú sportpark kiépítésére** a pályázatban előírt kötelezettség vállalása mellett. A kiépítéshez biztosítja az önkormányzat tulajdonában lévő **Botykapeterd, külterület 0155/3. hrsz. füves kispálya** területet. A képviselő-testület felhatalmazza a polgármestert a pályázat benyújtásához szükséges jognyilatkozatok megtételére.

II.

Botykapeterd Község Önkormányzata Képviselő-testülete úgy dönt, hogy a Nemzeti Fejlesztési Minisztériumhoz sportpark kiépítésére pályázatot nem nyújt be

Tisztelt Önkormányzat!

Beérkezett Komáromi Grün Timea és Komáromi
Sándor kezretnek a Bolykai-petendi Kossuth
36 % alatti ingatlanunk az önkéntes elővásárlási
jogi ppa miatt vétkesbe önkéntes felajánlása.
Az ingatlan Grünlió pontot. Ezeket kezretnek
megkezdni önkéntes megelőző döntés hozatala.
Mint már több beut, érdeklődő is lenne az
ingatlanra.


Köszönettel

Komáromi Sándor

Komáromi Grün Timea

Bolykai-petendi

2016. 08. 03.

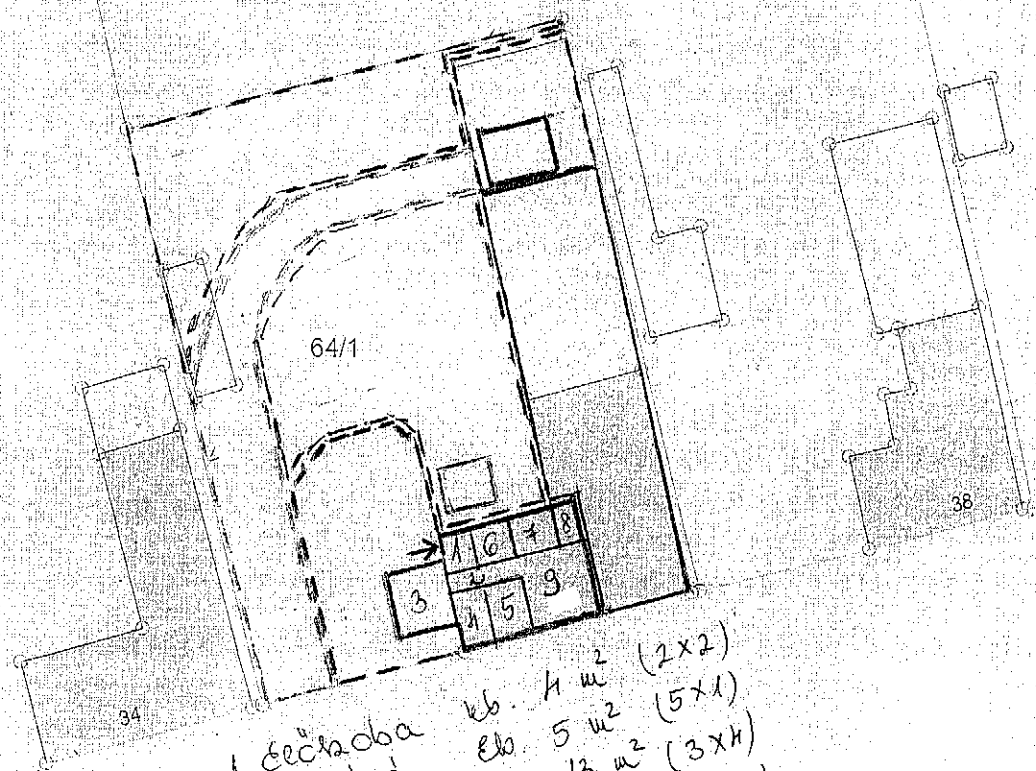

1. Écszoba kb. 4 m² (2x2)
2. Folyósó kb. 5 m² (5x1)
3. Kóba kb. 13 m² (3x4)
4. Kóba kb. 8 m² (2x4)
5. Kóba kb. 13 m² (3x4)
6. WC/pirdő kb. 5 m² (2x2.5)
7. Konyha kb. 8 m² (4x2)
8. Szoba kb. 4 m² (2x2)
9. Nappali kb. 25 m² (5x5)

M=1:500

Nem hiteles tulajdoni lap

Nem hiteles tulajdoni lap

Nem hiteles tulajdoni lap

BANKH Szegedi Járati Hivatal

Szeged 7900 Szeged, Kossuth tér 16. Pf:34

Oldal: 1/2

Nem hiteles tulajdoni lap - Szemle másolat

Megrendelés szám:30005/1272/2016

2016.01.20

BOTYKAPETERD

Szektor : 5

Belterület 64/1 helyrajzi szám

7911 BOTYKAPETERD -- Kossuth utca 36--1. "Földhivatal alatt"

I.R.E.S.Z

1. Az ingatlan adatai:

alrészlet adatai

művelési ág/kivett megnevezés/	min.c	terület ha m2	kat.t.jöv. k.fill.	osztály adatai kat.jöv ha m2 k.fill
--------------------------------	-------	------------------	-----------------------	---

Kivett lakóház és udvar és gazdasági épület 2 db.

q

1229

00

1. bejegyző határozat: 39336/2006.10.10

Ingatlan-nyilvántartás átalakítása a DAT forgalombahelyezésével

I.R.E.S.Z

2. tulajdoni hányad: 184/302

bejegyző határozat, érkezési idő: 35111/1994.11.09

jogcím: tulajdonba adás

jogállás: tulajdonos

név: BOTYKAPETERD KOZSÉG ÖNKORMÁNYZATA

cím: 7911 BOTYKAPETERD Kossuth Lajos utca 24

törzsszám: 15334857

7. tulajdoni hányad: 59/302

bejegyző határozat, érkezési idő: 31662/2009.03.16

jogcím: adásvétel

jogállás: tulajdonos

név: Kórnár Sándor

8. tulajdoni hányad: 59/302

bejegyző határozat, érkezési idő: 31662/2009.03.16

jogcím: adásvétel

jogállás: tulajdonos

név: Kórnár Grón Tímea

I.R.E.S.Z

1. bejegyző határozat, érkezési idő: 31778/1995.04.12

Önálló szöveg: bejegyzés megosztás köv.kialakítva a 64 hrsz-ból.

Folytatás a következő lapon

Nem hiteles tulajdoni lap

Nem hiteles tulajdoni lap

Nem hiteles tulajdoni lap

Nem hiteles tulajdoni lap

Nem hiteles tulajdoni lap

Nem hiteles tulajdoni lap

Nem hiteles tulajdoni lap

BAMKOH Szigetvári Járási Hivatal

Szigetvár 7900 Szigetvár, Kossuth tér 16. Pf:34.

Oldal: 2/2

Nem hiteles tulajdoni lap - Szemle másolat

Megrendelés szám:30005/1272/2016

2016.01.20.

BÓTYKAPÉTERD

Szektor : 5

Belterület 64/1 helyrajzi szám

Folytatás az előző lapról
H I R E S Z

2. bejegyző határozat, érkezési idő: 32965/2009.05.13

Önálló szöveges bejegyzés épületbontás.

3. bejegyző határozat, érkezési idő: 33238/2009.05.25

Ez a tulajdoni lap közigazgatási hatósági eljárásból került kiadásra. Másra nem használható.

TULAJDONI LAP - BE

Nem hiteles tulajdoni lap

Nem hiteles tulajdoni lap

**Botykapeterd Község Önkormányzata Képviselő-testületének
10/2016. (VIII.24.) önkormányzati rendelete**

**A SZOCIÁLIS ELLÁTÁSOKRÓL ÉS A GYERMEKVÉDELEM HELYI
RENDSZERÉRŐL SZÓLÓ 4/2015. (II.27.) ÖNKORMÁNYZATI RENDELET
MÓDOSÍTÁSÁRÓL**

Botykapeterd Község Önkormányzatának Képviselő- testülete a szociális igazgatásról és a szociális ellátásokról szóló 1993. évi III. törvény 1. § (2) bekezdésében, 10. § (1) bekezdésében, a 25. § (3) bekezdés b) pontjában, a 26. §-ában, a 32. § (3) bekezdésében, a 45. § (1) bekezdésében, a 62. § (2) bekezdésében, a 132. § (4) bekezdésében, valamint a gyermekek védelméről és a gyámügyi igazgatásról szóló 1997. évi XXXI. törvény 29. § és 151. § (9) bekezdésében kapott felhatalmazás alapján, Magyarország helyi önkormányzatairól szóló 2011. évi CLXXXIX. törvény 13. § (1) bekezdés 8. és 8a pontjában meghatározott feladatkörében eljárva a szociális ellátásokról és a gyermekvédelem helyi rendszeréről szóló 4/2015. (II.27.) önkormányzati rendeletét az alábbiak szerint módosítja:

1. §

Az alaprendelet a következő 14/A. §-sal egészül ki:

„Iskolakezdési támogatás


14/A. §

- (1) Iskolakezdési támogatás adható a középiskolai és felsőfokú tanulmányokat folytató gyermeknek, fiatal felnőttnek.*
- (2) Az iskolakezdési támogatás összege középiskolai és felsőfokú tanulmányok esetén egységesen 10.000,- (Tízezer) forint tanulónként.*
- (3) Az iskolakezdési támogatás megállapítása iránti kérelemhez mellékelni kell a tanulmányok folytatásáról szóló igazolást.*
- (4) Az iskolakezdési támogatás csak abban az esetben adható, ha annak fedezetét a képviselő-testület a tárgyévi költségvetésében biztosítani tudja.*
- (5) Az iskolakezdési támogatás megállapításával kapcsolatos hatáskörét a képviselő-testület átruházza a polgármesterre.”*


2. §

A rendelet a kihirdetését követő 1. napon lép hatályba.

Botykapeterd, 2016. augusztus 10.

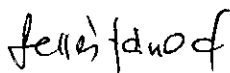
Geller Jánosné
polgármester

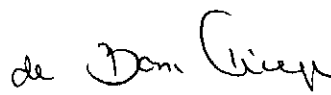



dr. Borsos Kinga
jegyző

Záradék:

Elfogadva: 2016. augusztus 10.

Kihirdetve: 2016. augusztus 24.

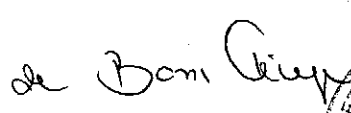
dr. Borsos Kinga
jegyző

